

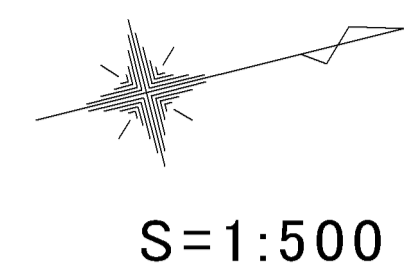


# 長泉町健康公園計画平面図

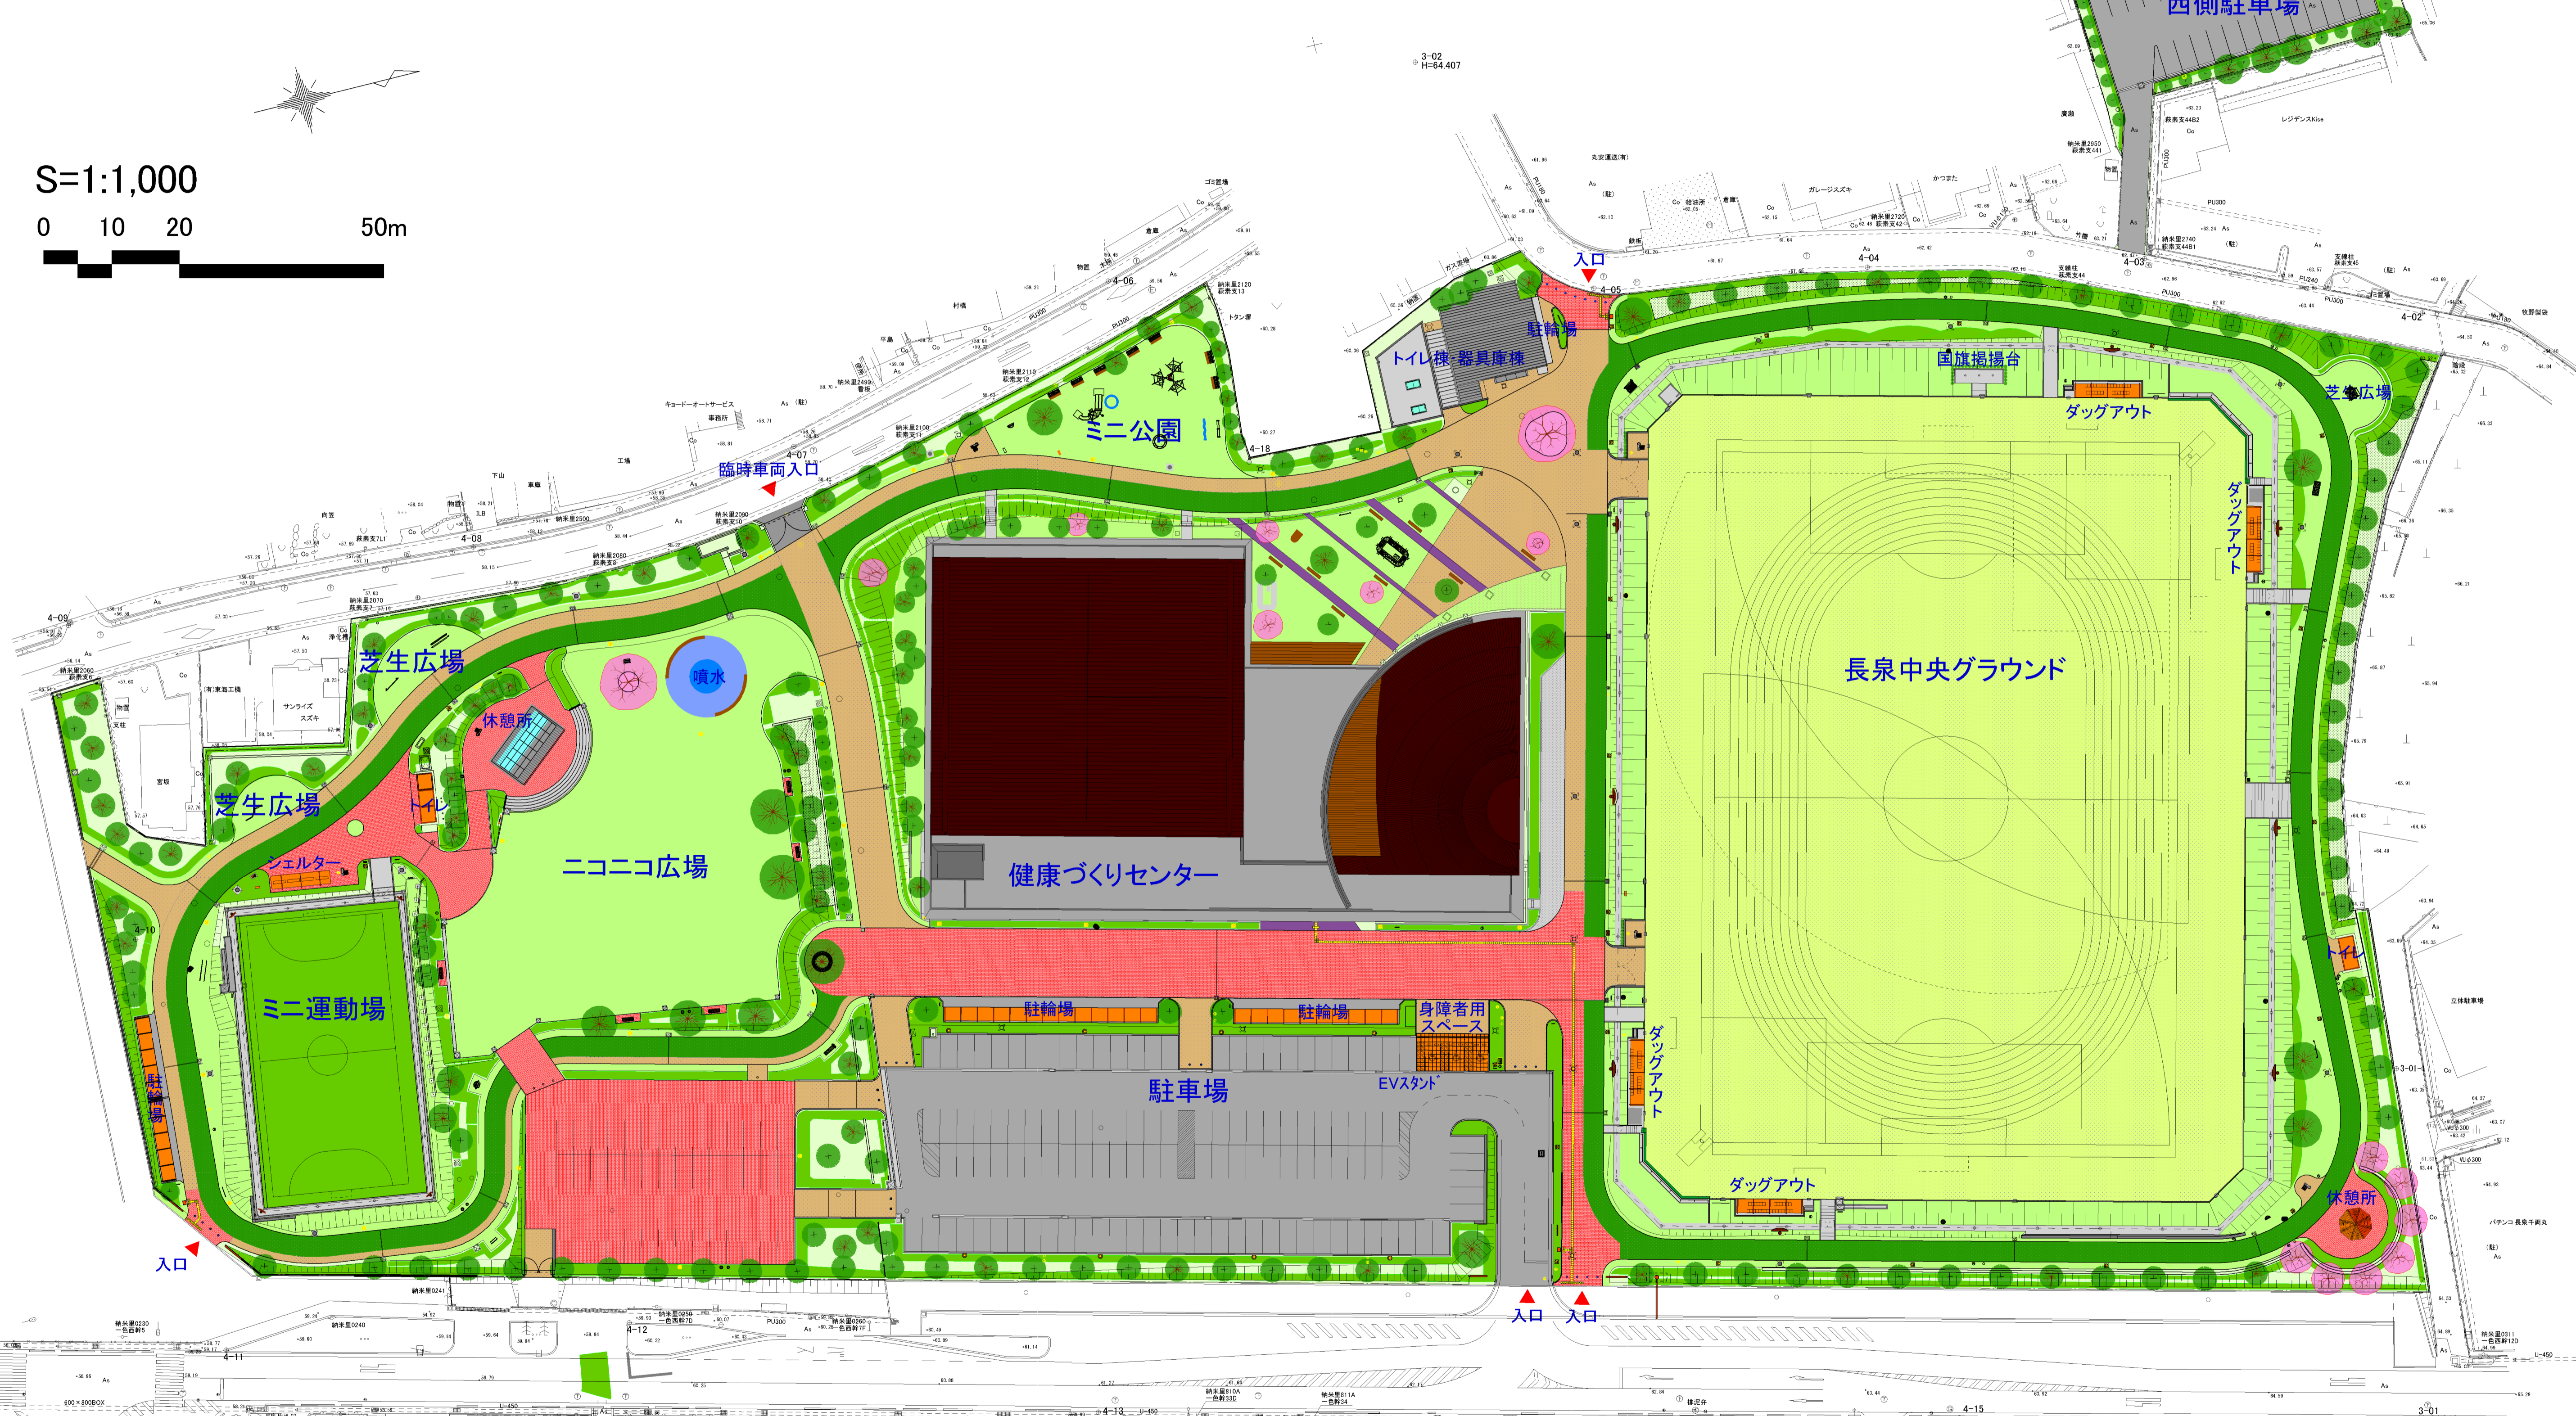

S=1:1,000

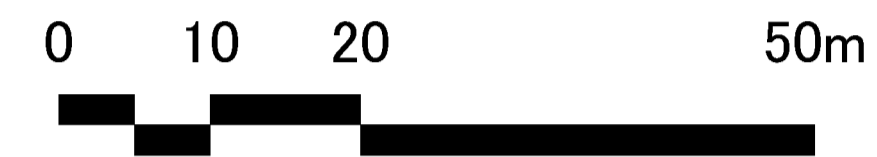

工事名	平成25年度 長泉町健康公園 多目的芝生広場等整備工事
工事箇所	駿東郡長泉町納米里地内
図面名称	全体計画平面図
縮尺	1:500 図面番号 葉中
駿東郡長泉町役場健康増進課	